



San Donà di Piave, 21/09/2020

COMUNICATO N. 2

PROCEDURA APERTA SU PIATTAFORMA ME.PA. PER L’AFFIDAMENTO DI SERVIZI SAI PER INCARICO DI PROGETTAZIONE DEFINITIVA ED ESECUTIVA E COORDINAMENTO DELLA SICUREZZA IN PROGETTAZIONE RELATIVO ALLA “REALIZZAZIONE NUOVO REPARTO DI OSTETRICIA, BLOCCO PARTO ED AREA OMOGENEA DI CHIRURGIA – GINECOLOGIA DEL PRESIDIO OSPEDALIERO DI SAN DONA’ DI PIAVE (VE)” (CIG: 84074016C8 – CUI: L02799490277201900033 - RDO: 2626921).

Con riferimento alla procedura in oggetto, ritenendo che il presente elaborato grafico, raffigurante lo Stato di Fatto dell’ambito oggetto dell’incarico di Progettazione Definitiva ed Esecutiva, possa rivestire interesse comune per tutti i Partecipanti alla procedura di gara si stabilisce che lo stesso venga pubblicato in allegato al presente Comunicato perché ciascun Operatore Economico ne possa prendere visione.




Il presente documento costituisce parte integrante e sostanziale dell’”Allegato 04: Elaborati Grafici” al Disciplinare di Gara e pertanto rientra a far parte della documentazione di gara stessa integrando quelli pubblicati con il Bando di Gara.

Distinti saluti.

Il Responsabile Unico del Procedimento
ing. Francesco Baradello



PIANTA PIANO TERZO
SCALA 1:100

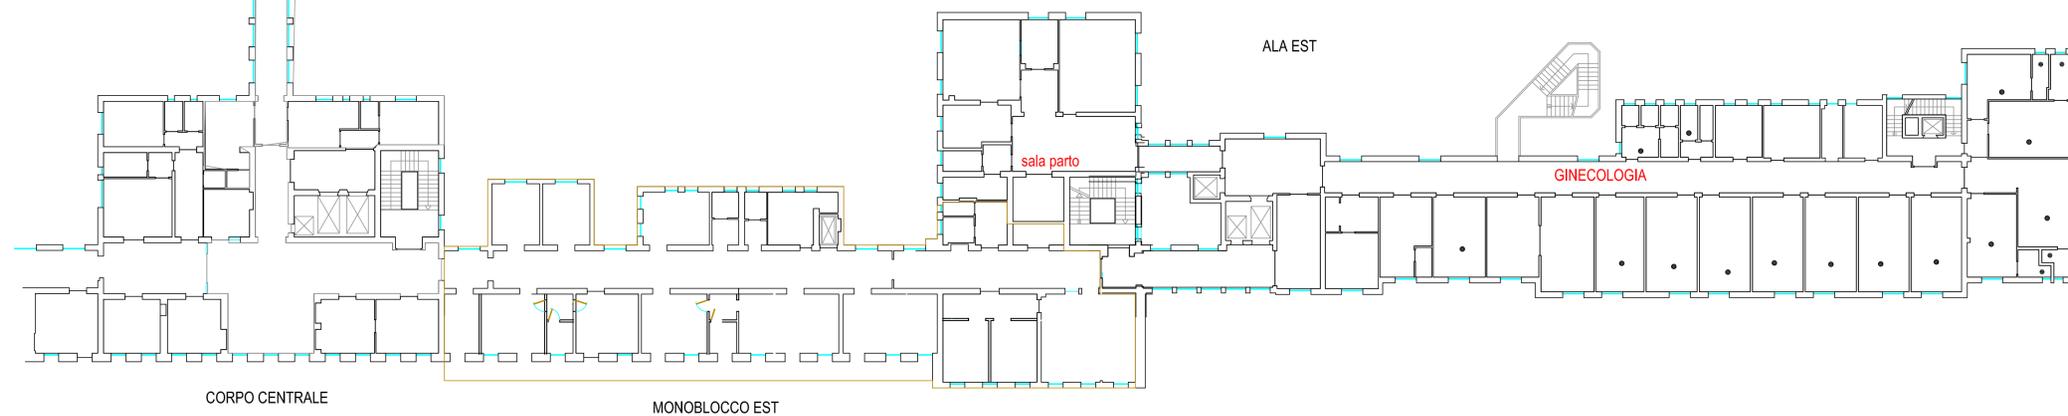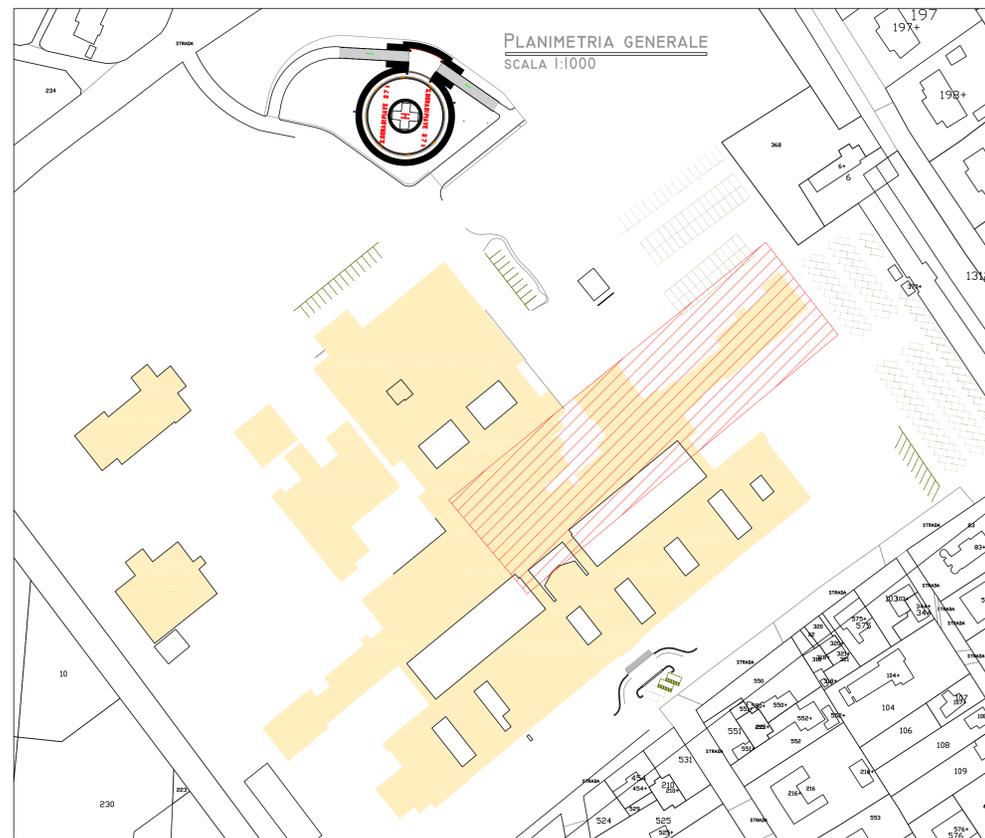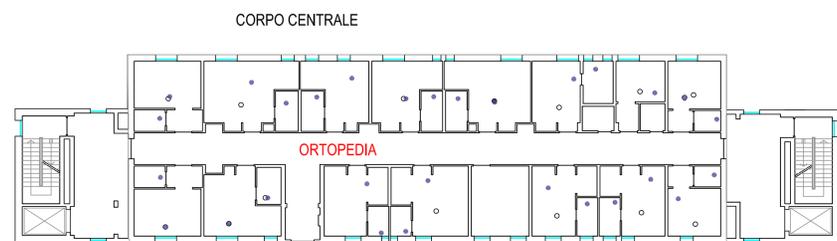

Planimetria
Stato di fatto

tav.02

Progetto di ristrutturazione terzo piano ex U.O. di Ortopedia per U.O. di Ostetricia/Ginecologia

Il progettista
Ing. Francesco Baracello
Direttore U.O.C. Senkai Terzica
Collaboratore Tecnico
geom. Simone Dall'Anania

Il disegnatore: geom. Simone Dall'Anania		file: documenti\lavori\lavori\2015\001_15	data: agosto 2016
Revisione	Descrizione	Data	Visto

Il presente elaborato è di esclusiva proprietà del professionista sopra scitto che ne vieta la riproduzione e la divulgazione senza autorizzazione