

MOD. AN (CEU)

LIRE 700

MINISTERO DELLE FINANZE  
DIREZIONE GENERALE DEL CATASTO E DEI SS.TT.EE.  
CATASTO EDILIZIO URBANO (RDL 13-4-1939, n. 652)



MODULARIO  
F. 119 (anz. 496)

Planimetria di u.i.u. in Comune di PORTOGRUARO via S.P.I.G.A. civ. 3-5.


FABBRICATO A

VIA SPIGA

civ. 5

civ. 3

PAG. 2/segua

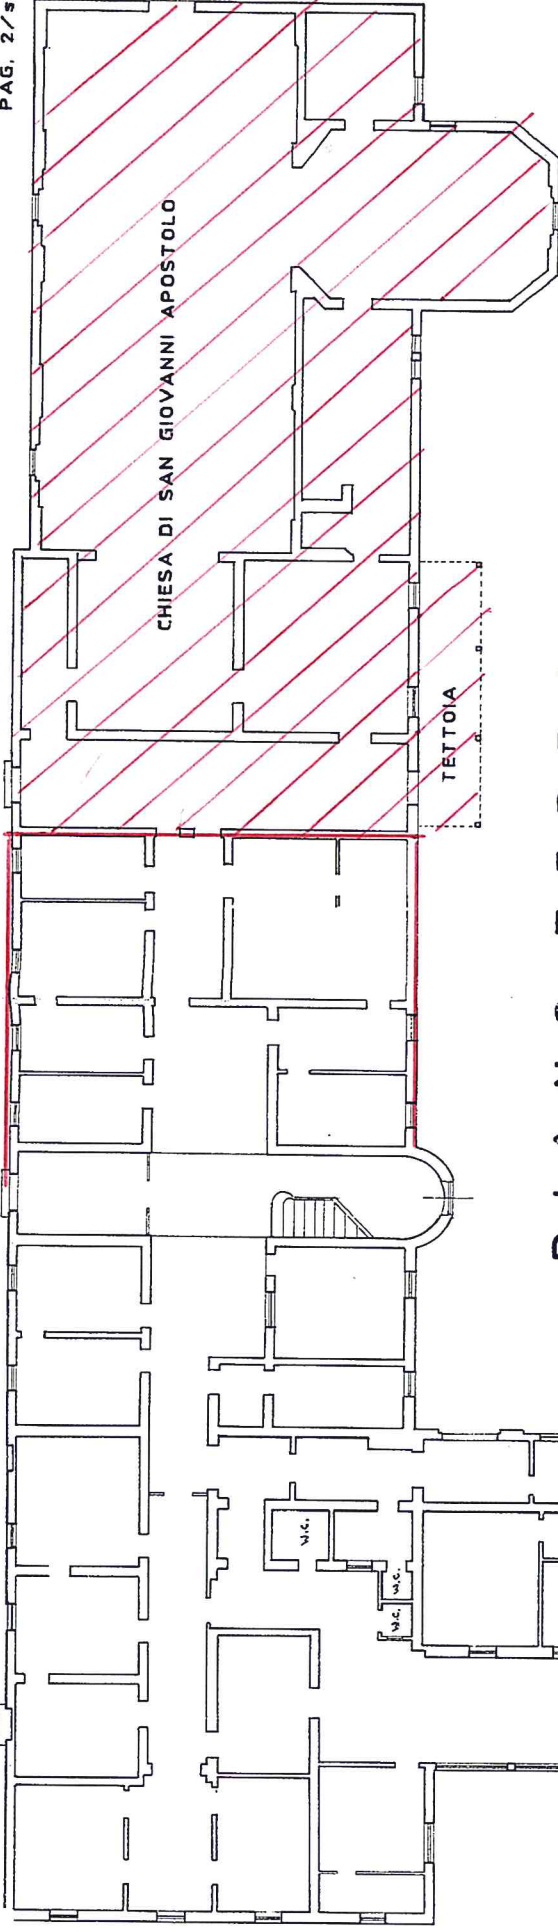

PIANO TERRA

ATTIVITA SANITARIA E COMPITI DI ESERCIZIO

ORIENTAMENTO



SCALA DI 1:200

RISERVATO ALL'UFFICIO

Dichiarazione di N.C.  Denuncia di variazione

Identificativi catastali  
F. 27  
n. 422 sub.

Completato dal Geometra  
SARTORI FORTUNATO  
Iscritto all'albo dei GEOMETRI  
della provincia di VENEZIA n. 629  
data 04/09/94 Firma

MOD. AN (CEU)

LIRE  
700


MINISTERO DELLE FINANZE  
DIREZIONE GENERALE DEL CATASTO E DEI SS.TT.EE.  
**CATASTO EDILIZIO URBANO** (RDL 13-4-1939, n. 652)



MODULARIO  
F. 119 rev. 4/85

Planimetria di u.i.u. in Comune di **PORTOGRUARO**, via **S.P.I.G.A.**..... CIV. 3-5

PAG. 3 / segue

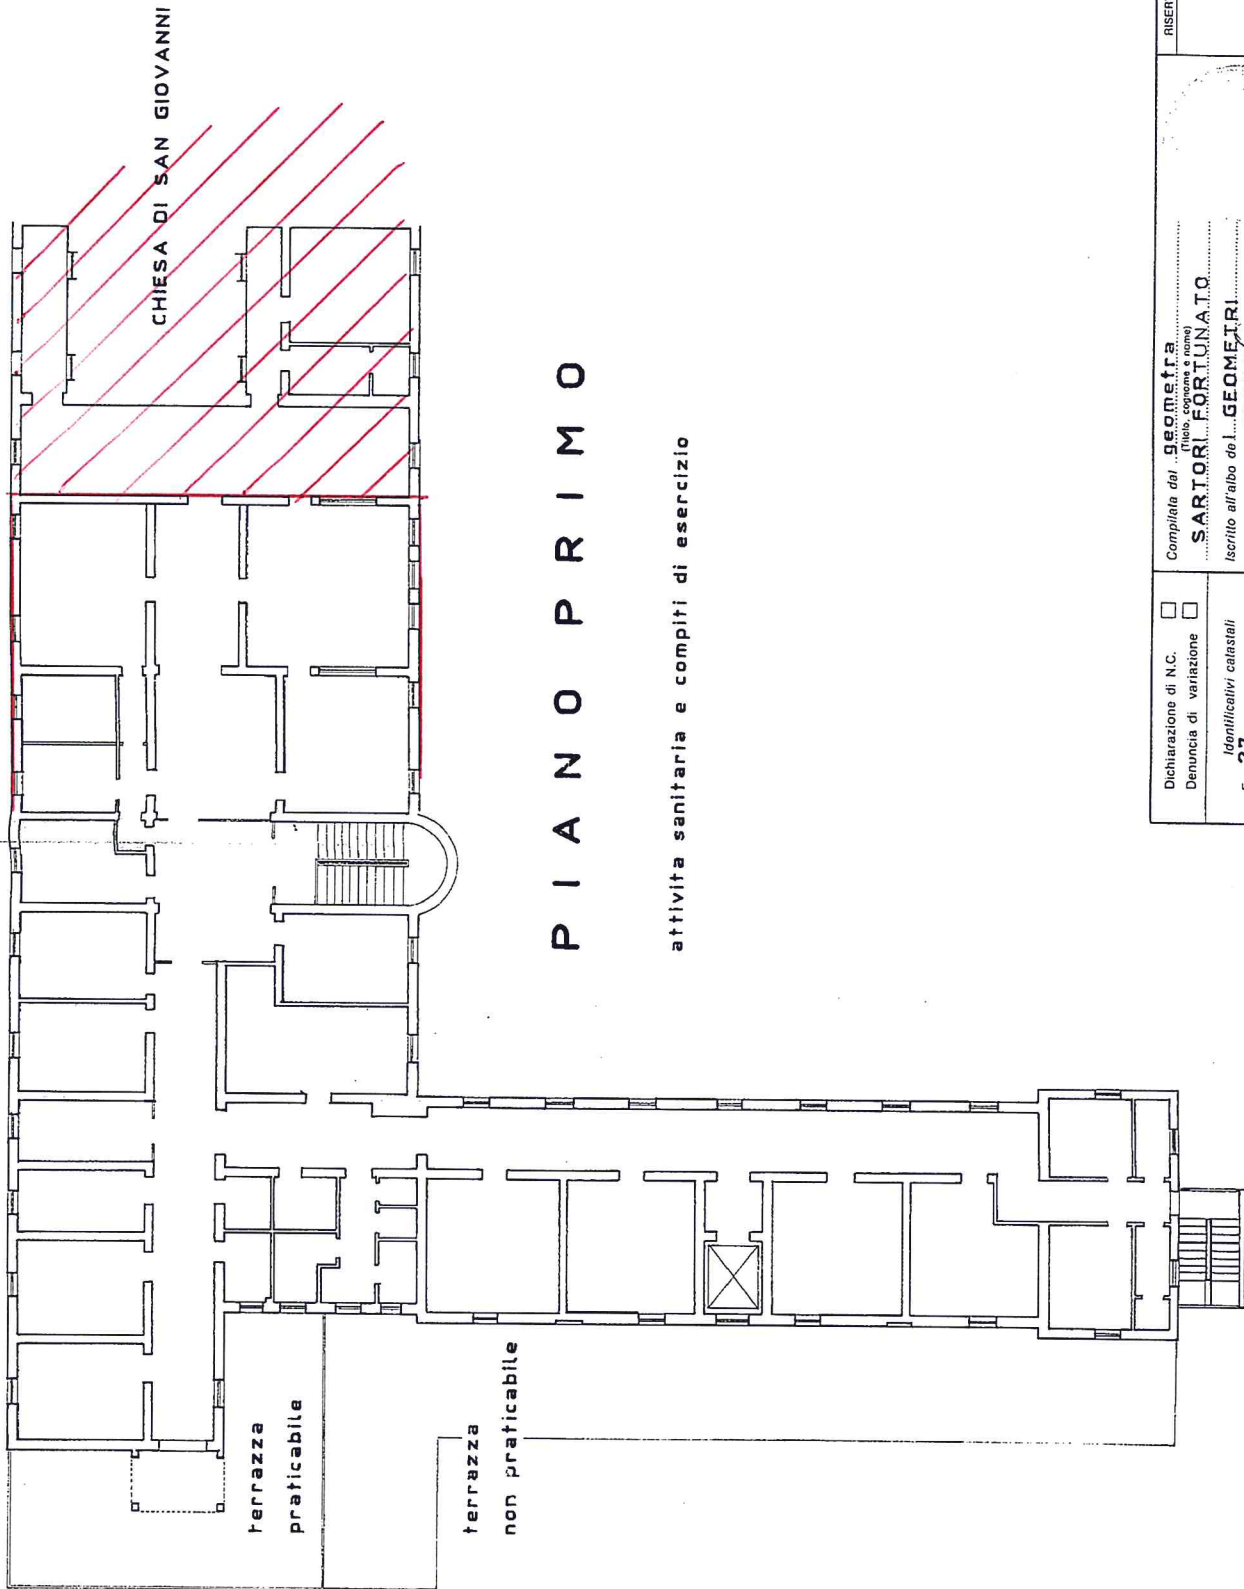

**PIANO PRIMO**

attività sanitaria e compiti di esercizio

ORIENTAMENTO



SCALA DI 1: 200

RISERVATO ALL'UFFICIO

Compilata dal **Geometra**  
(in base a planimetria e rilievi)  
**SARTORI FORNATO**  
 iscritto all'albo del **GEOMETRI** n. **629**  
 della provincia di **VENEZIA**  
 data **10.05.94** Firma

Dichiarazione di N.C.   
 Denuncia di variazione   
 Identificativi catastali  
 F. **27**  
 n. **22**, sub. ....

MOD. AN (GEU)

LIRE  
700


MINISTERO DELLE FINANZE  
DIREZIONE GENERALE DEL CATASTO E DEI SS.TT.EE.  
CATASTO EDILIZIO URBANO (RDL 13-4-1939, n. 652)



MODULARIO  
F. 700 700/488

Planimetria di u.i.u. in Comune di PORTOGRUARO via SPIGA civ. 3-5

PAG. 4/segue

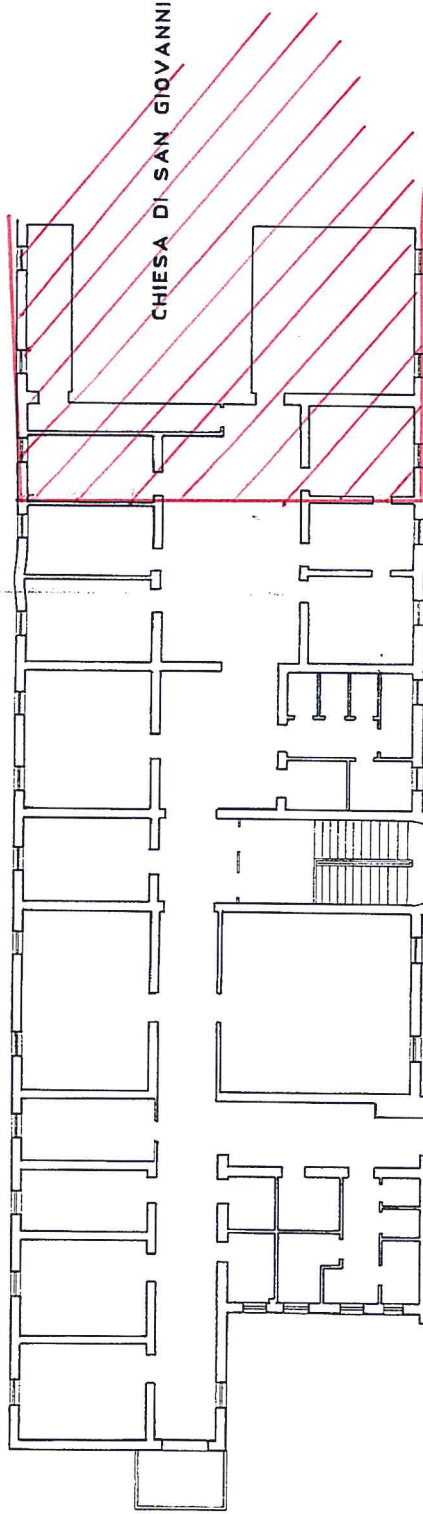

CHIESA DI SAN GIOVANNI

P I A N O S E C O N D O

ATTIVITA SANITARIA E COMPITI SI SERVIZIO

ORIENTAMENTO



SCALA DI 1:200

RISERVATO ALL'UFFICIO

Completato dal **geometra**  
(Titolo, cognome e nome)  
**SARTORI FORTUNATO**  
Iscritto all'albo de i **GEOMETRI** n. **629**  
della provincia di **VENEZIA**  
data n.o.v. **94** Firma

Dichiarazione di N.C.   
Denuncia di variazione

Significativi catastali

F. **422** sub

FABBRICATO "A"