


via Spiga

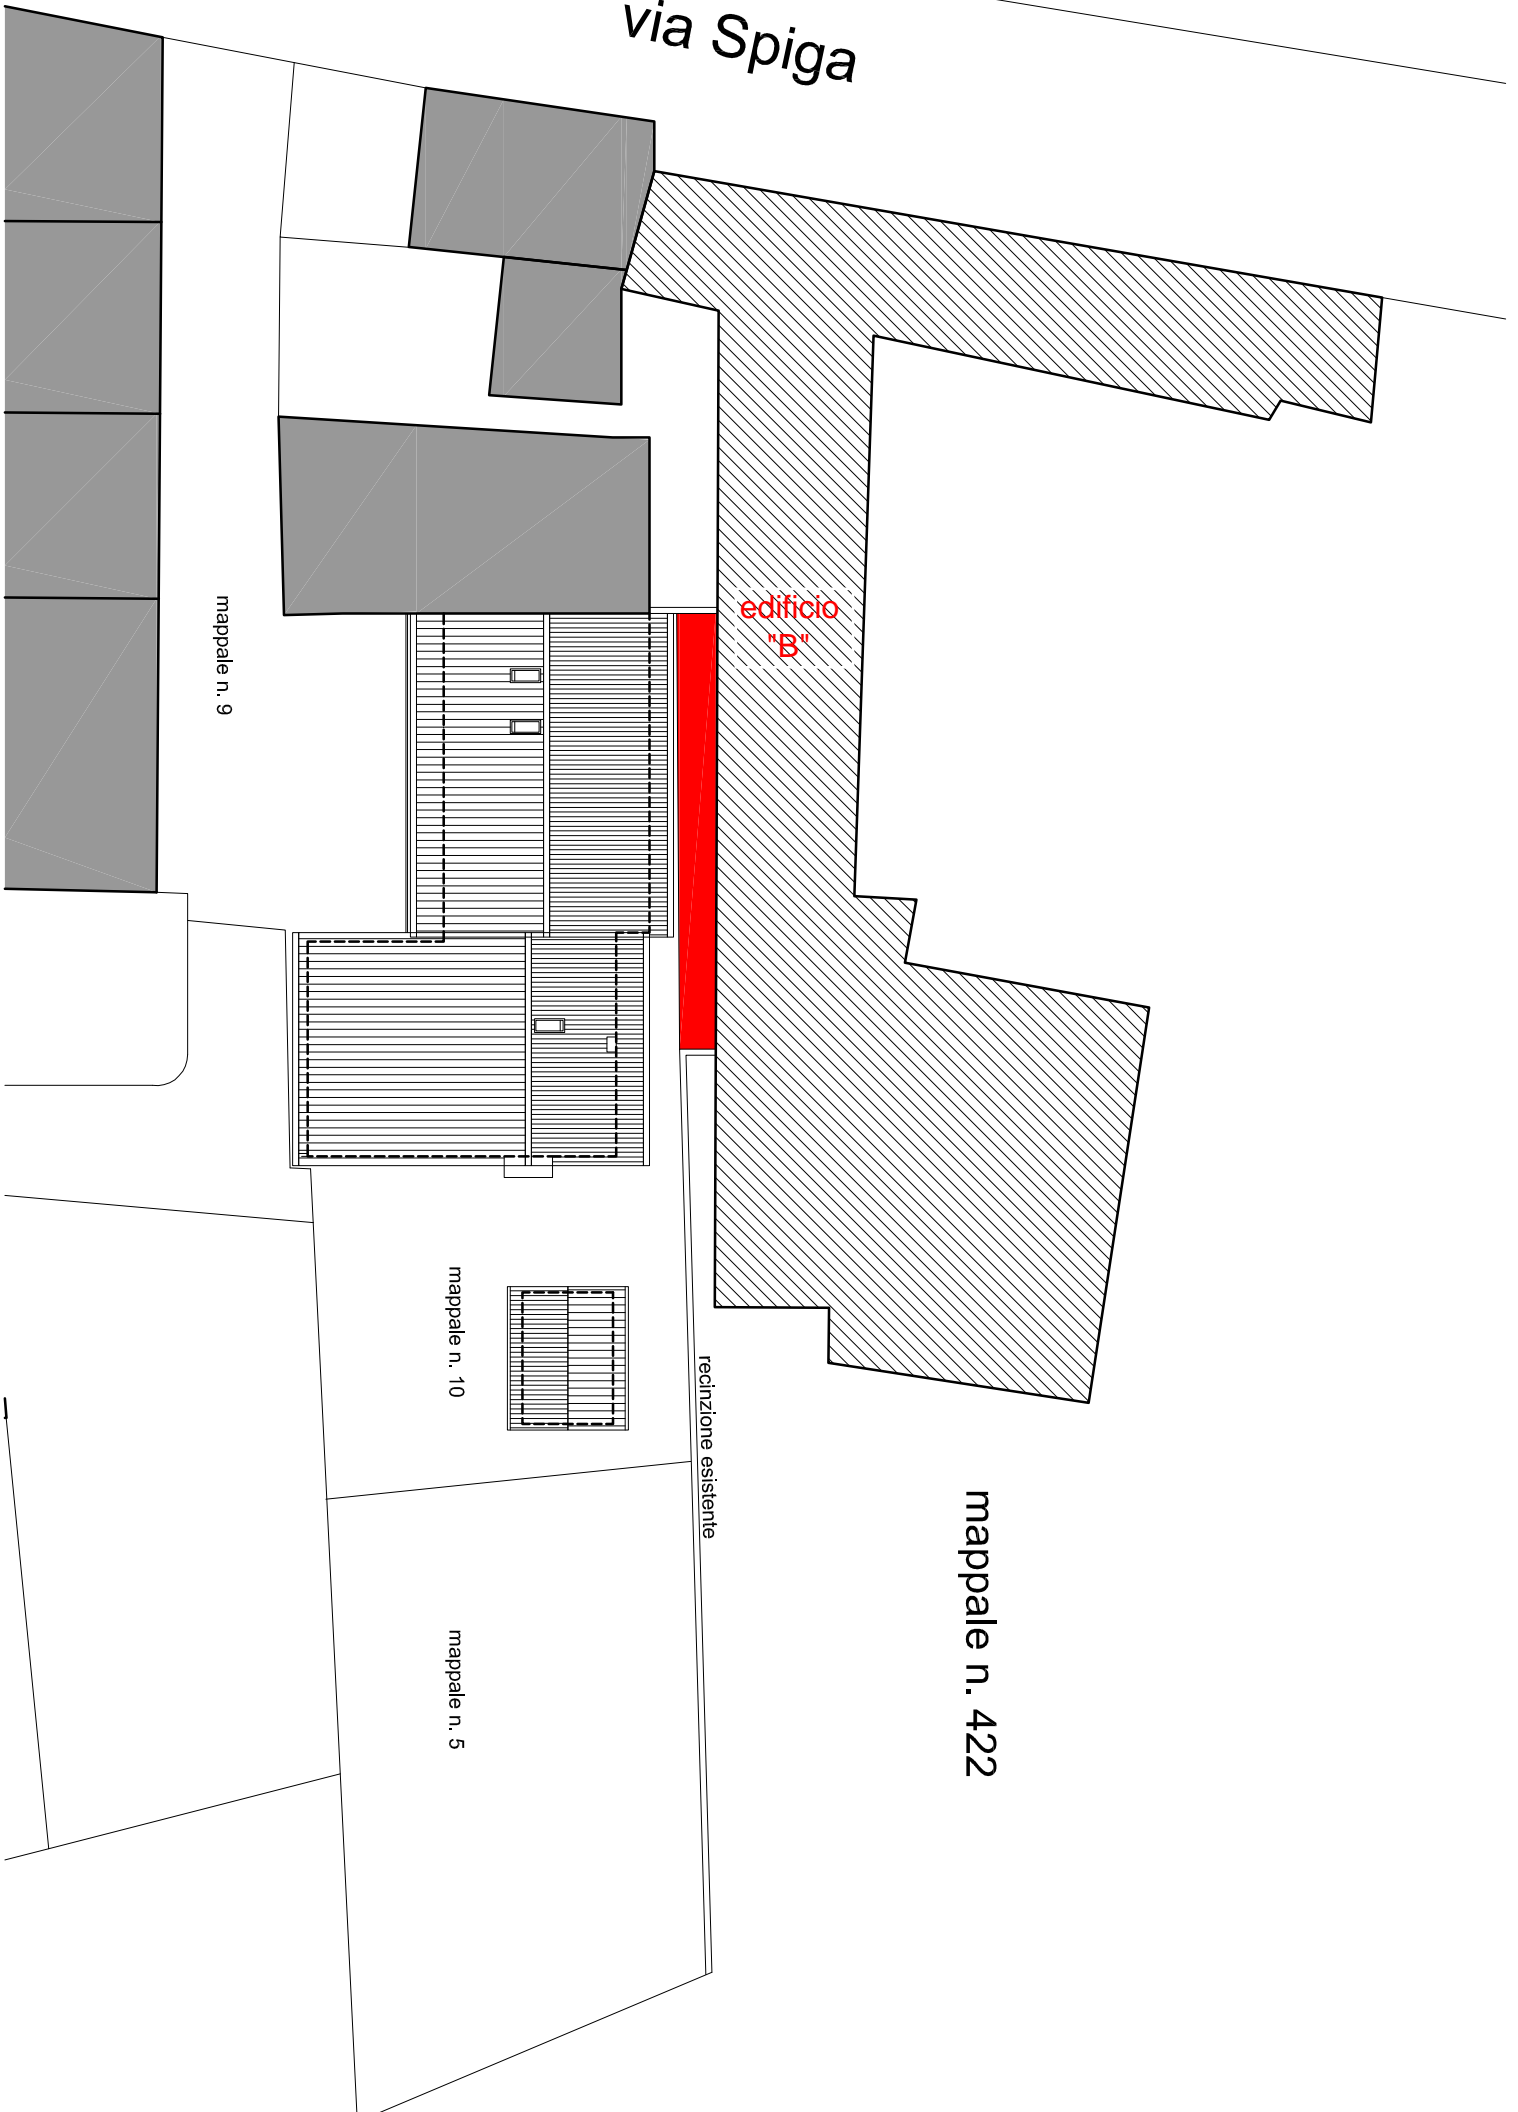

mappale n. 9

edificio "B"

mappale n. 10

recinzione esistente

mappale n. 5

mappale n. 422