N

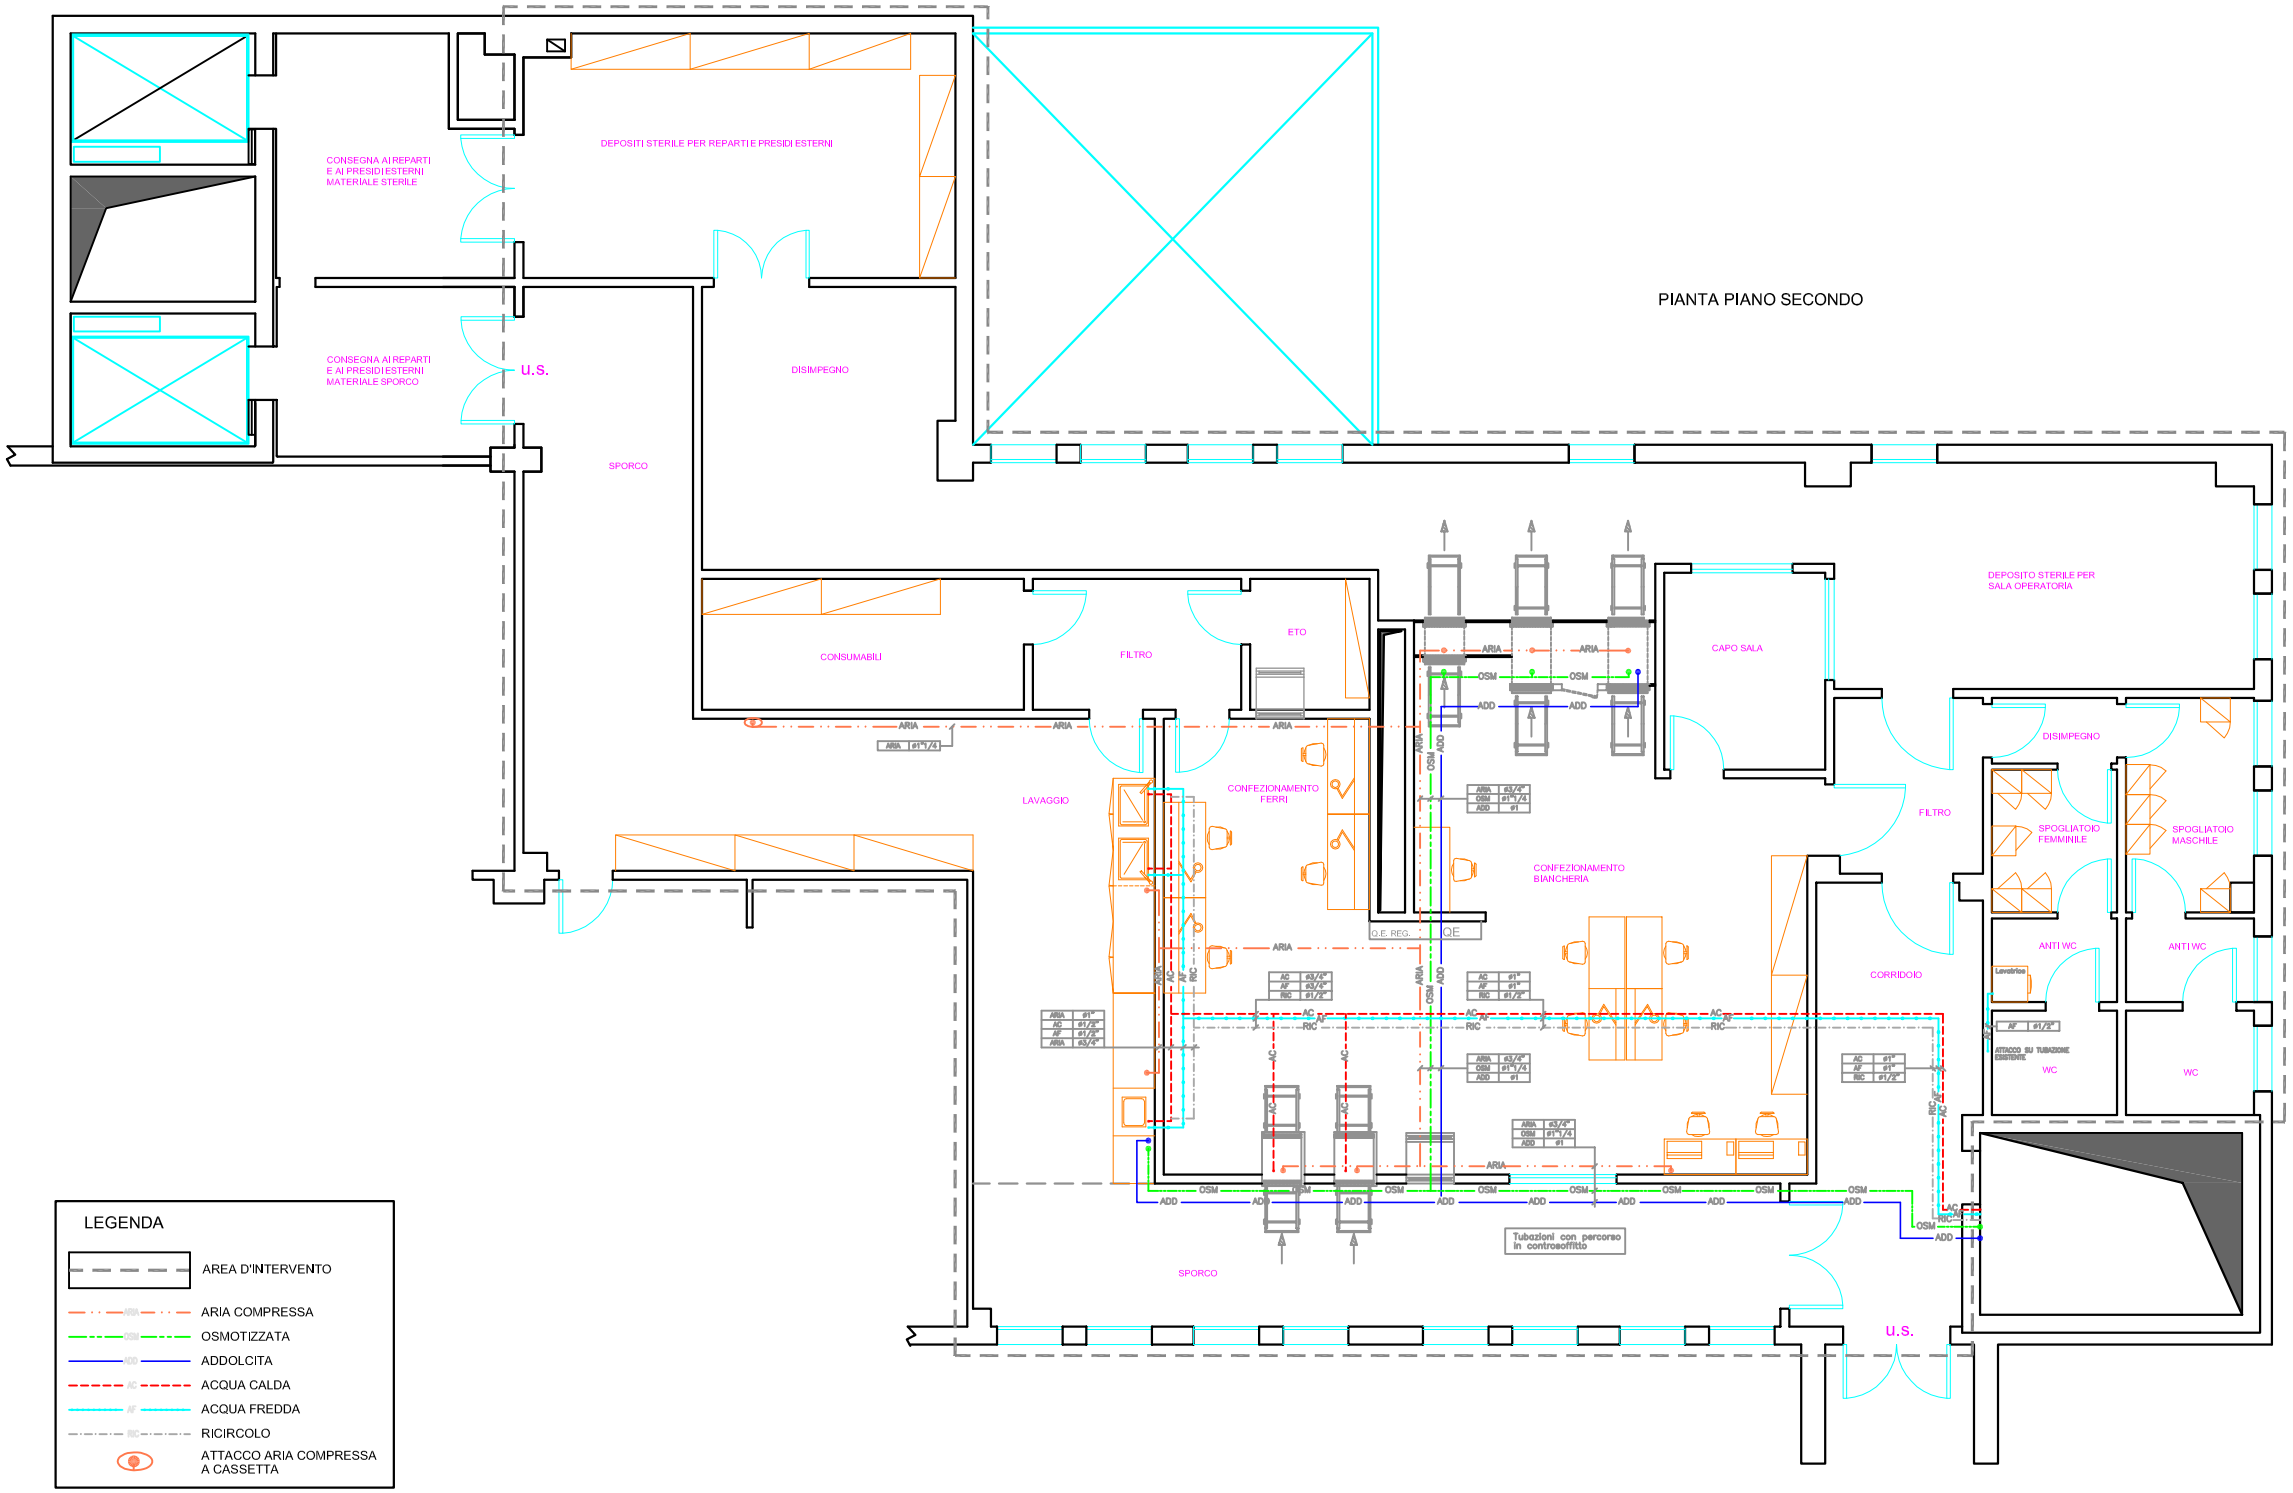

PIANTA PIANO SECONDO

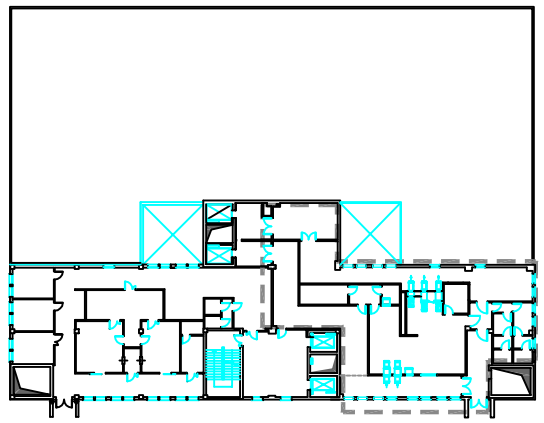

SCHEMA PIANO SECONDO

LEGENDA

- AREA D'INTERVENTO
- ARIA COMPRESSA
- OSMOTIZZATA
- ADDOLCITA
- ACQUA CALDA
- ACQUA FREDDA
- RICIRCOLO
- ATTACCO ARIA COMPRESSA A CASSETTA

REGIONE DEL VENETO
ULSS4 VENETO ORIENTALE

Azienda U.L.S.S. n.10 "Veneto Orientale"
p.zza A.De Gasperi, 5
30027 - San Donà di Piave (VE)
p.ta IVA 02799490277

Planimetria generale particolari

tav.01

Locali sterilizzazione ospedale di San Donà di Piave, piano secondo nuova piastra servizi

note

Il disegnatore: file: documenti/lavori/lavori2015/002_15 data: febbraio 2016

Revisione	Descrizione	Data	Visto

Il presente elaborato è di esclusiva proprietà del professionista sopra scritto che ne vieta la riproduzione o la divulgazione senza autorizzazione