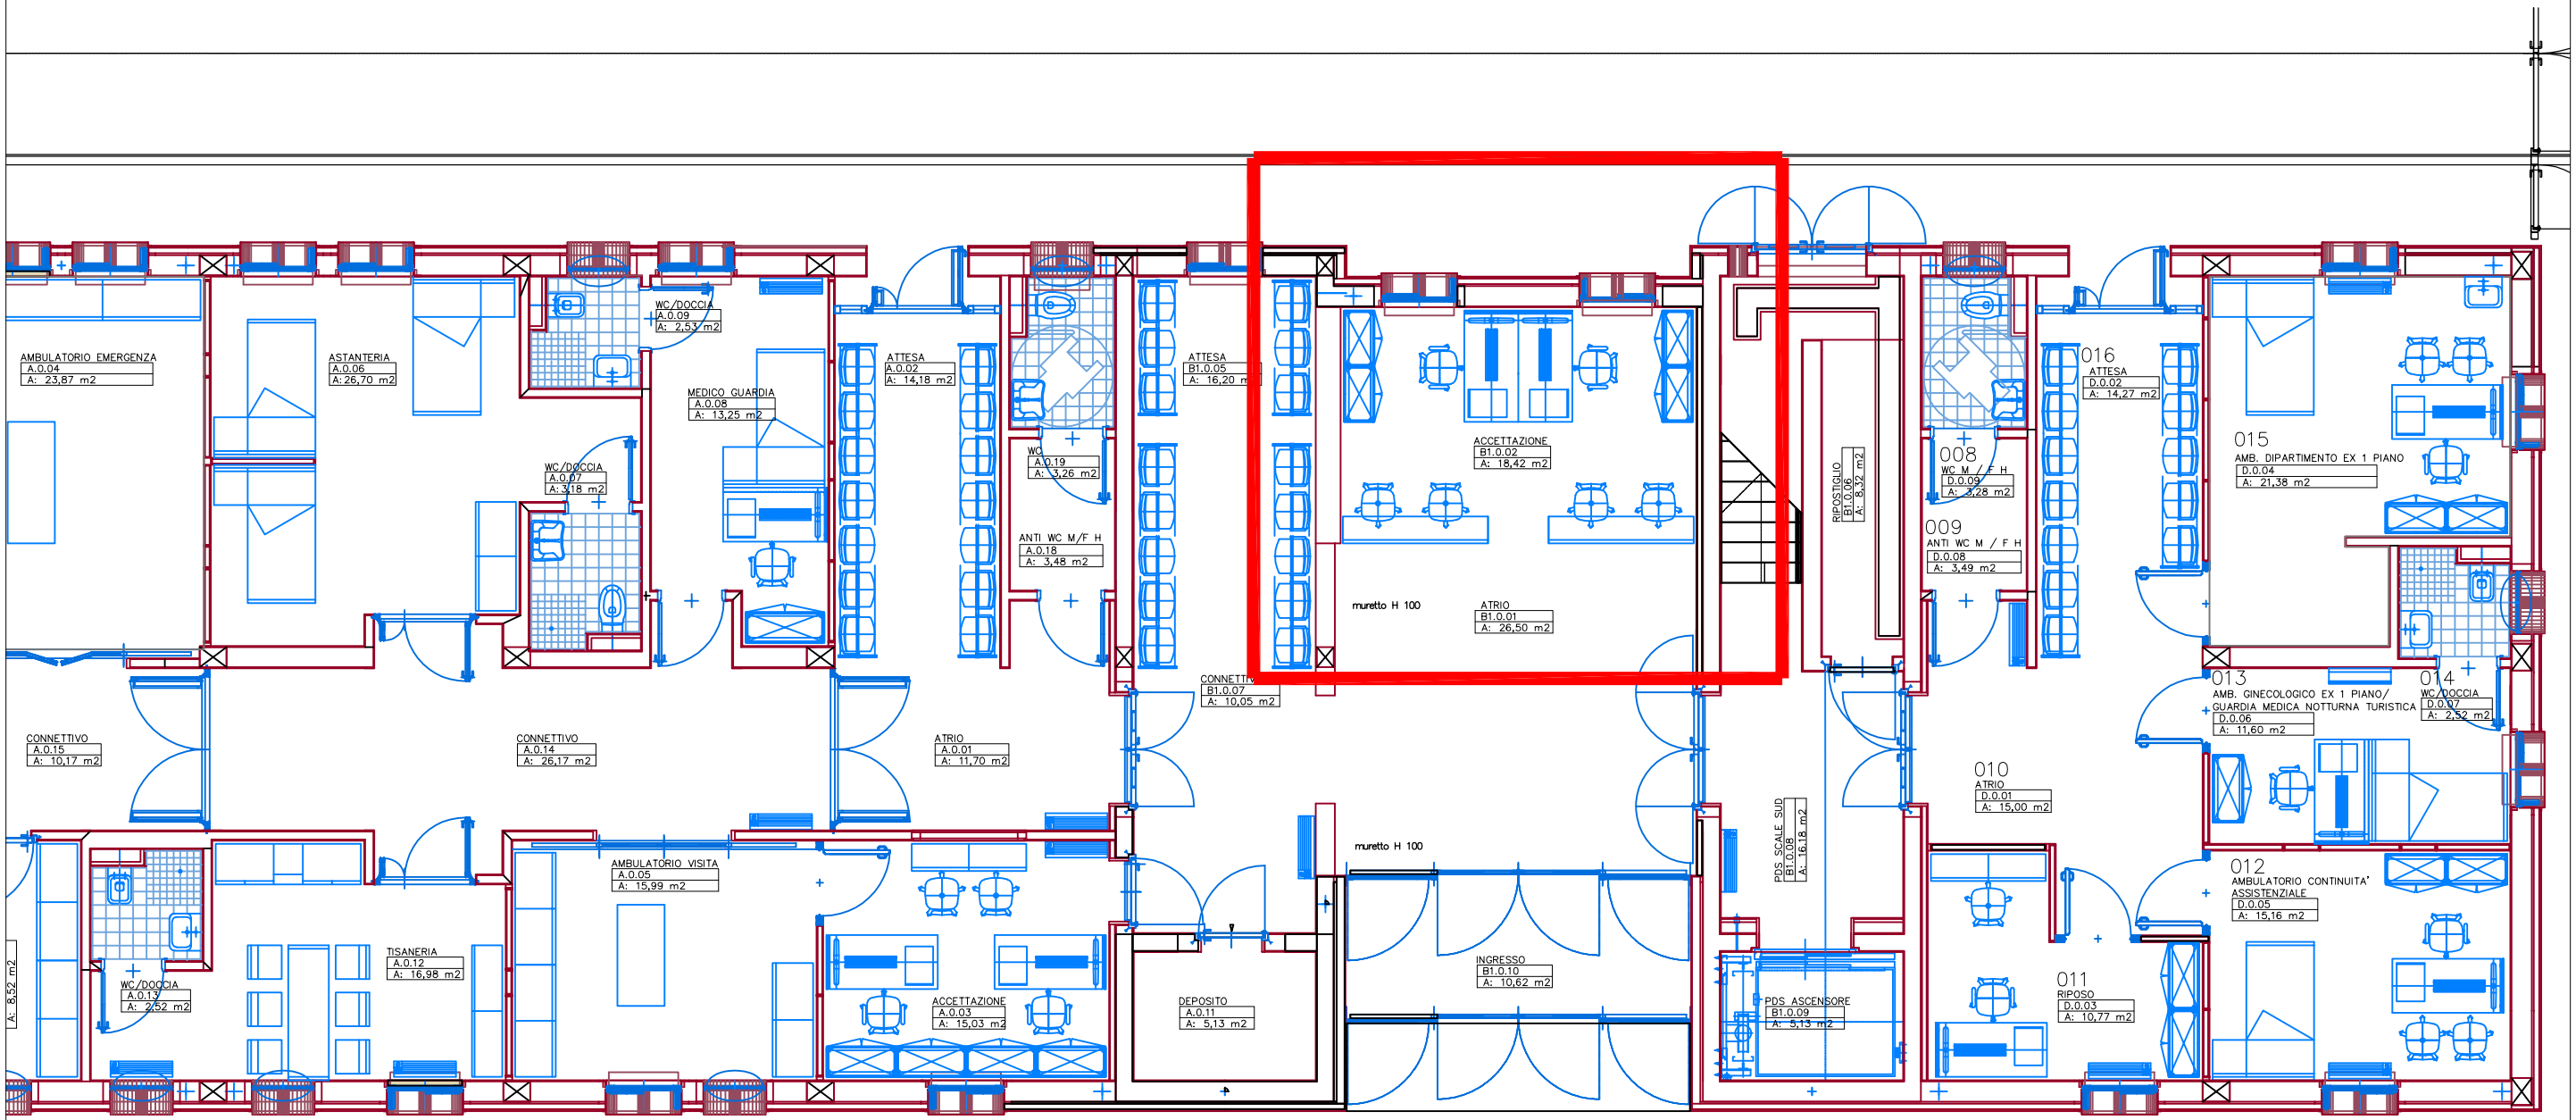

CUP - CASSA

REGIONE DEL VENETO

ULSS4 VENETO ORIENTALE

descrizione:
Pianta piano terra

oggetto:
Distretto di Caorle Riva dei Bragozzi 138
Ulss 4 "Veneto Orientale"

disegnato:

scala:

file:

data: LUGLIO 2020