





REGIONE DEL VENETO
AZIENDA UNITÀ LOCALE SOCIO SANITARIA N. 10
"VENETO ORIENTALE"

Sede Direzionale:
Piazza De Gasperi, n.5 - 30027 San Donà di Piave (VE) Codice Fiscale e Partita I.V.A.: 02799490277

Ospedale di San Donà

Planimetria piano terra

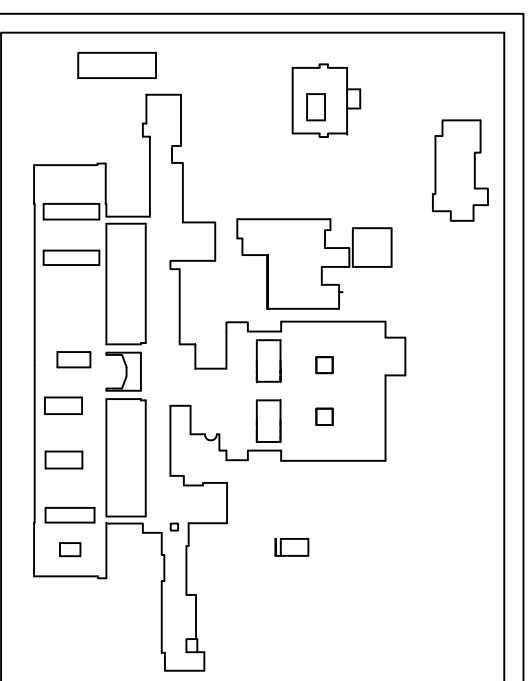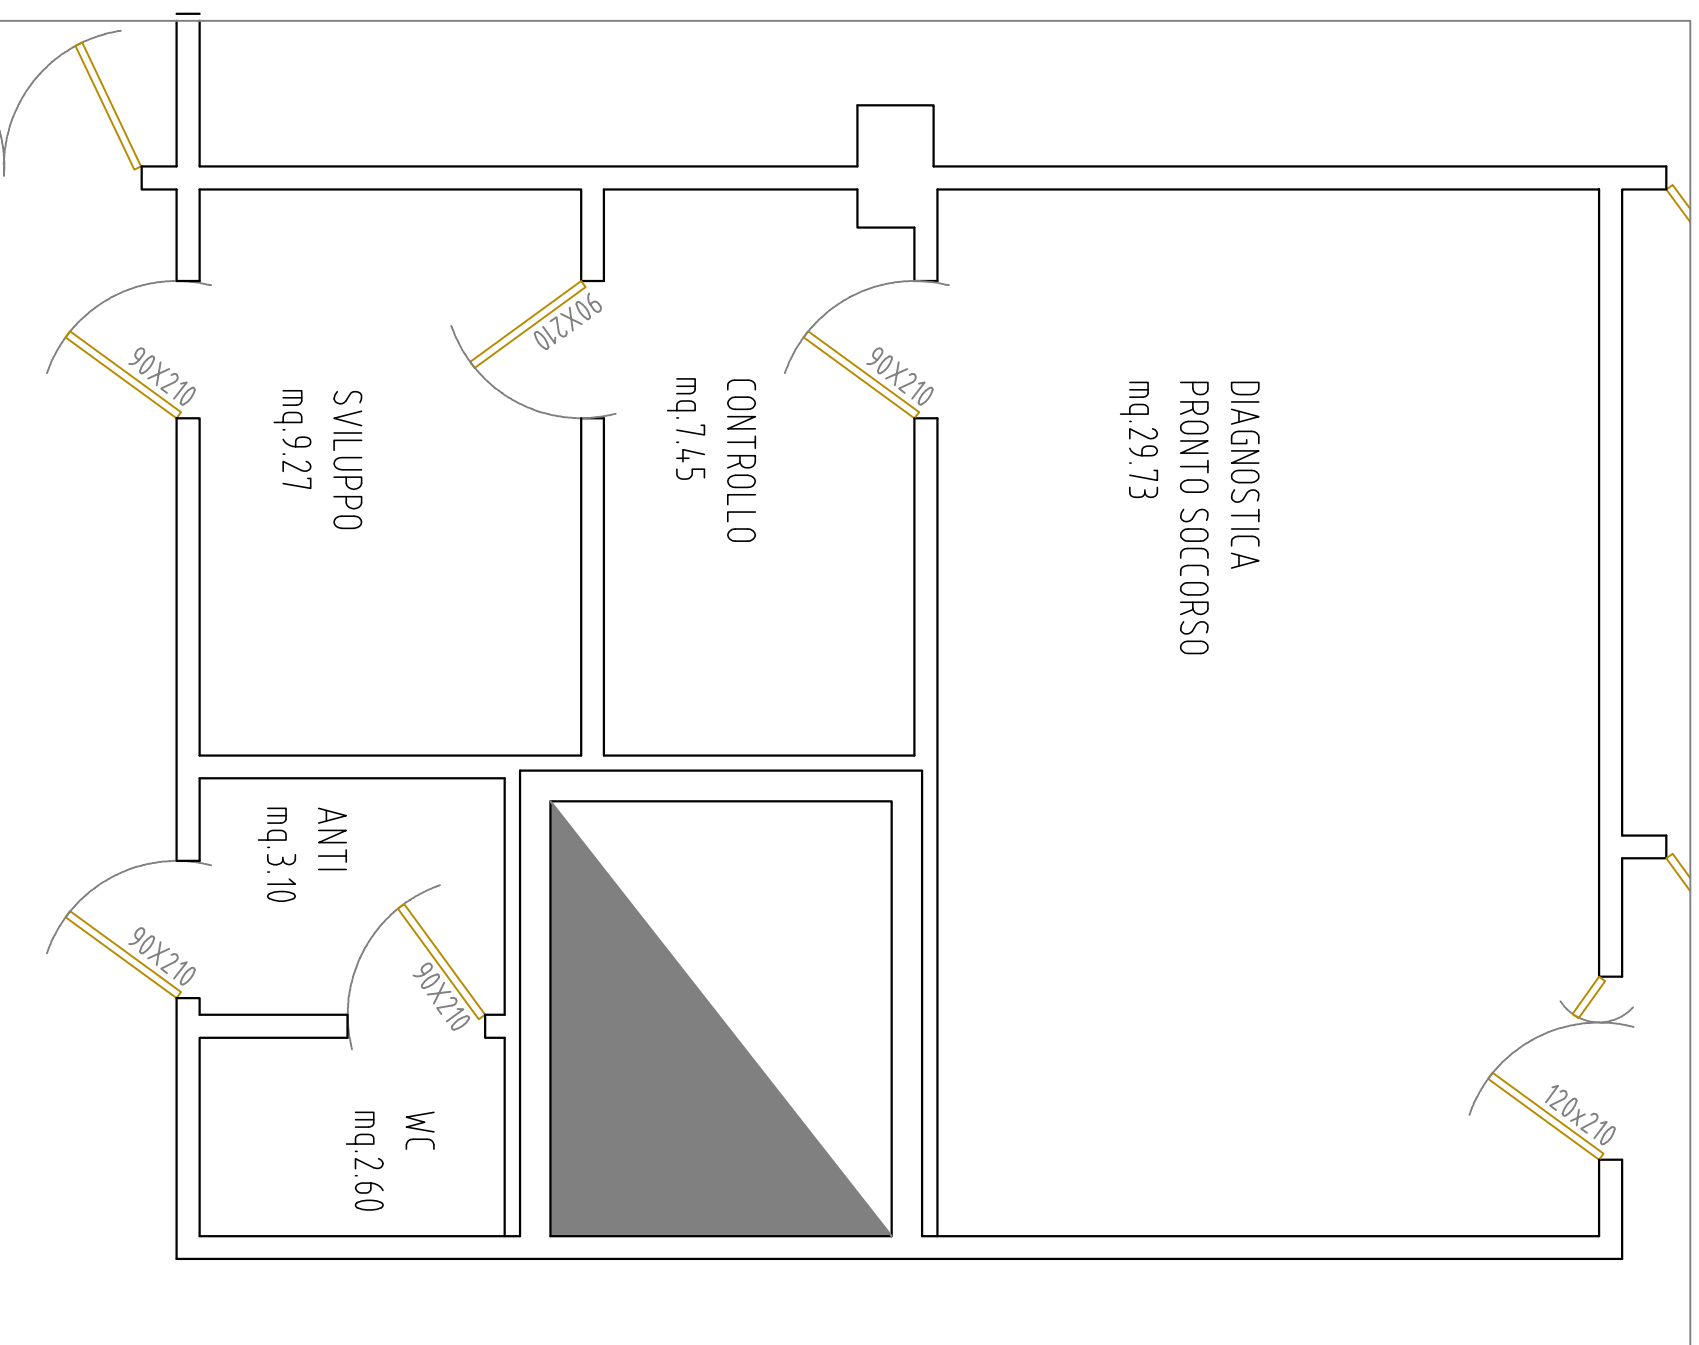

Oggetto:

Diagnostica RX
Pronto Soccorso
scala 1:50

Tav. N.

Il disegnatore: geom. Simone Dall'Antonia

File: c:\disegni\osp_san donà

data: dicembre 2000

Revisione	Descrizione	Data	Visto